


parte non accessibile dell'edificio

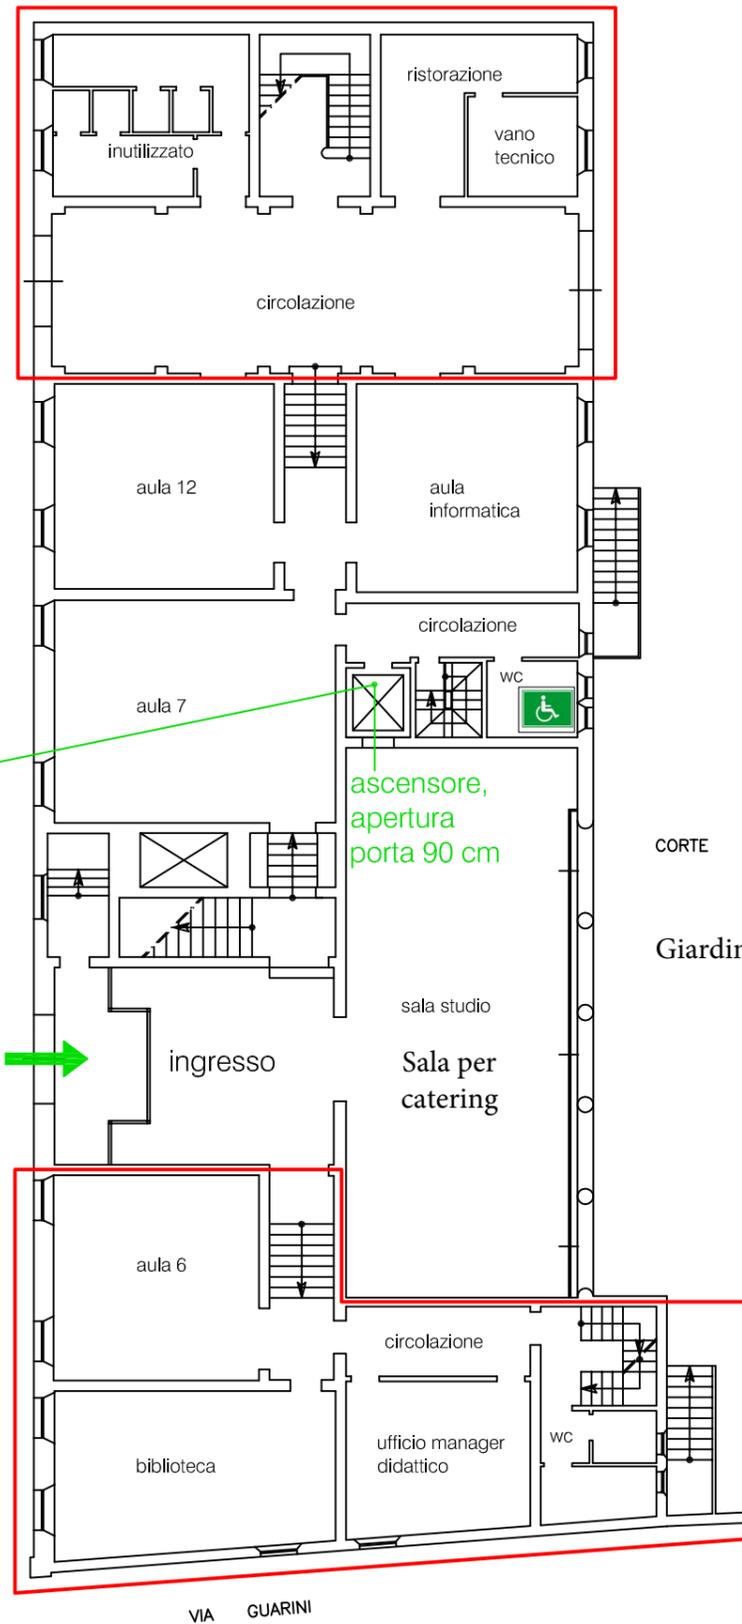

L'ascensore permette l'accesso al piano ammezzato, dove sono presenti alcune aule (aula 7, aula 12 e aula informatica), è presente un bagno attrezzato.

per utilizzare questo ascensore è necessario richiedere le chiavi in portineria

LEGENDA

-  wc attrezzato
-  uscita d'emergenza
-  ingresso accessibile

NB. presenza di un parcheggio per disabili su via Guarini, di fianco al palazzo.